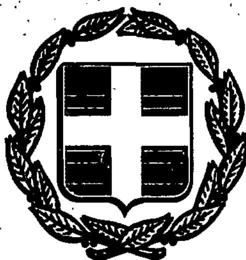


ΕΦΗΜΕΡΙΣ ΤΗΣ ΚΥΒΕΡΝΗΣΕΩΣ
ΤΗΣ ΕΛΛΗΝΙΚΗΣ ΔΗΜΟΚΡΑΤΙΑΣ

ΑΘΗΝΑ 19 ΟΚΤΩΒΡΙΟΥ 1988	ΤΕΥΧΟΣ ΤΕΤΑΡΤΟ	ΑΡΙΘΜΟΣ ΦΥΛΛΟΥ 741

ΑΠΑΛΛΟΤΡΙΩΣΕΙΣ

ΑΠΟΦΑΣΕΙΣ

12433

Καθορισμός οριογραμμής του αιγιαλού και δημιουργία ζώνης παραλίας από το χείμαρρο ΒΑΡΕΙΑ μέχρι το χείμαρρο ΠΛΑΤΑΝΙΤΗ του Δήμου Ναυπάκτου».

Ο ΝΟΜΑΡΧΗΣ ΑΙΤΩΛΙΑΣ & ΑΚΑΡΝΑΝΙΑΣ

Έχοντας υπόψη:

1. Τις διατάξεις των άρθρων 1 μέχρι 7 του Α.Ν. 2344/1940 «περί αιγιαλού και παραλίας» όπως τροποποιήθηκαν και συμπληρώθηκαν με τις διατάξεις α) του άρθρου 13 του Ν. 1078/1980 και β) του άρθρου 23 του Ν. 1337/1983.

2. Τις διατάξεις της παραγράφου 9 του άρθρου 1 του Κεφαλαίου Β' της 0.208/181/26.4.1982 (ΦΕΚ.214/26.4.1982 τεύχος Β') κοινής απόφασης των Υπουργών Προεδρίας Κυβερνήσεως και Οικονομικών «Αναμόρφωση Συλλογικών Οργάνων Γνωμοδοτικής και Αποφασιστικής αρμοδιότητας του Υπουργείου Οικονομικών».

3. Την αριθ. 63/31.12.1986 απόφασή μας σχετικά με την συγκρότηση Επιτροπών καθορισμού των ορίων του αιγιαλού και παραλίας και θέσεων αμμοληψίας στις περιφέρειες των Οικον. Εφοριών Νομού Αιτωλ/νίας.

4. Την από 14.10.1987 έκθεση της Επιτροπής καθορισμού των ορίων του αιγιαλού και παραλίας και θέσεων αμμοληψίας, που καθόρισε τα όρια του αιγιαλού και παραλίας από το χείμαρρο ΒΑΡΕΙΑ μέχρι το χείμαρρο ΠΛΑΤΑΝΙΤΗ του Δήμου Ναυπάκτου και το από μηνός Αυγούστου 1983 και με Κλίμακα 1:500 σε πέντε (5) πινακίδες τοπογραφικό διάγραμμα του Π. Κανατούλα τοπογράφου μηχανικού, που θεωρήθηκε στις 30 Αυγούστου 1983 από τον Γ. Κόκκα Δ/ντή της Διεύθυνσης Τεχνικών Υπηρεσιών του Υπουργείου Οικονομικών και συνοδεύει την έκθεση της προαναφερόμενης Επιτροπής.

5. Τη σύμφωνη Γνώμη του Γενικού Επιτελείου Ναυτικού, που διατυπώθηκε στο αριθ. Φ.187.2/526/84/14.9.1984 έγγραφό του.

6. Τις διατάξεις του άρθρου 1 της παραγράφου 1 του Ν. 3200/1955 (ΦΕΚ.97/Α/1955) «περί διοικητικής αποκεντρώσεων» σε συνδυασμό με τις διατάξεις του από 28.6.1955 Β.Δ/τος «περί εξαιρέσεως από της κατά το άρθρο 1 παράγραφος 1 του Ν. 3200/1955 αρμοδιότητος των Νομαρχών, αντικειμένων τινών αρμοδιότητος του Υπουργού Οικονομικών», του Β.Δ. 704/1970 και του άρθρου 1 παράγραφος 5 του Π.Δ.71/25.2.1984, σχετικά με τη μεταβίβαση αρμοδιοτήτων του Υπουργού Οικονομικών στους Νομάρχες και στις περιφερειακές Αρχές διανομαρχιακού επιπέδου, αποφασίζουμε:

1. Επικυρώνουμε την από 14.10.1987 έκθεση της Επιτροπής καθορισμού των ορίων του αιγιαλού και παραλίας και θέσεων αμμοληψίας, καθώς και το από μηνός Αυγούστου 1983 και σε πέντε (5) Πινακίδες τοπογραφικό διάγραμμα που την συνοδεύει, το οποίο συντάχθηκε από τον Π. Κανατούλα τοπογράφο μηχανικό με Κλίμακα 1:500 και θεωρήθηκε στις 30 Αυγούστου 1983 από Γ. Κόκκα Διευθυντή της Διεύθυνσης Τεχνικών Υπηρεσιών του Υπουργείου Οικονομικών, επί του οποίου, η πιο πάνω Επιτροπή καθόρισε από τον χείμαρρο ΒΑΡΕΙΑ μέχρι το χείμαρρο ΠΛΑΤΑΝΙΤΗ του Δήμου Ναυπάκτου, με ερυθρά συνεχή γραμμή την οριογραμμή, του αιγιαλού και με κίτρινη συνεχή γραμμή την οριογραμμή της παραλίας.

2. Η παρούσα απόφαση μαζί με την έκθεση και το διάγραμμα, που προαναφέραμε, να δημοσιευτούν στην Εφημερίδα της Κυβερνήσεως σύμφωνα με τις διατάξεις του άρθρου 13 του Ν. 1078/1980.

ΕΚΘΕΣΗ

Επιτροπής καθορισμού οριογραμμής Αιγιαλού - Παραλίας και Παλαιού Αιγιαλού.

Για τον καθορισμό για πρώτη φορά των ορίων του αιγιαλού στη θέση από χείμαρο Βαρειά έως χείμαρο Πλατανίτη του Δήμου Ναυπάκτου.

Στη Ναύπακτο σήμερα 14.10.87 ημέρα Τετάρτη και ώρα 9 π.μ. τα μέλη της Επιτροπής του άρθρου 74 του Π.Δ. 636/1977 που συστήθηκε με την αριθ. 63/31.12.86 απόφαση του Νομάρχη Αιτωλ/νίας και αποτελούν οι:

1) Βασίλειος Καρασούλας Εφοριακός υπάλληλος ως αναπληρωτής του Οικον. Εφόρου Ναυπάκτου ως Πρόεδρος.

2) Αναστασία Μούτσιου Τοπογράφος υπ/μηχανικός ΤΕ2 της Δ.Τ.Υ. Νομού Αιτωλ/νίας σαν αναπληρωτής Προϊστάμενος της Δ/νσης Τεχν. Υπηρεσιών Νομού Αιτωλ/νίας ως μέλος.

3) Γεώργιος Αλαφάκης Ανθ/χος Λ/Σ ως εκπρόσωπος του Λιμενάρχη Πατρών ως μέλος.

Κατόπιν της αριθ. 9358/1.10.87 εντολής του Προέδρου αυτής και μετά από επιτόπιο αυτοψία στη θέση από χείμαρο Βαρειά μέχρι χείμαρο Πλατανίτη του Δήμου Ναυπάκτου στις 14.10.87 συνήλθαμε στο κατάστημα της Οικον. Εφορίας Ναυπάκτου και αφού λάβαμε υπόψη μας:

1) Τις διατάξεις των άρθρων 1,2 & 3 του Α/Ν.2344/1940 όπως τροποιημένες και συμπληρωμένες ισχύουν σήμερα, καθώς και τη σχετική με το αντικείμενο αυτό Δικαστηριακή και Διοικητική Νομολογία.

2) Το συνημμένο και με κλίμακα 1:500 τοπογραφικό και υψομετρικό διάγραμμα σε πέντε πινακίδες που συντάχθηκε το μήνα Αύγουστο του 1983 από τον τοπογράφο μηχανικό Π. Κανατούλα και θεωρήθηκε από τον Δ/ντή των Τ.Υ. του Υπουργείου Οικονομικών Γ. Κόκκα την 30 Αυγούστου 1983.

3. Την αρ. Φ.187.2/526/84/04.9.84/ΓΕΝ/Δ/νση Α3 Τμ.

IVβ σύμφωνα με τις υποδέξεις της οποίας έγιναν οι σχετικές διορθώσεις.

4. Την από τις προαναφερόμενες αυτοψίες σχηματισθείσα αντίληψη όσον αφορά το πλάτος της βρεχόμενης ζώνης ξηράς.

5. Ότι ο καθορισμός του αιγιαλού και παραλίας στην παραπάνω περιοχή γίνεται για πρώτη φορά.

6. Ότι η εξάρτηση έγινε από το κρατικό τριγωνομετρικό δίκτυο της χώρας και κατά μήκος της παραλίας τοποθετήθηκαν σταθερά ορόσημα κυκλικής διατομής από μπετόν με πλαστικό περίβλημα.

Το σύνολο δε των κορυφών του αιγιαλού και της παραλίας είναι συνολικά 49 σαράντα εννέα και στις πέντε πινακίδες, αποφασίζουμε:

Καθορίζουμε επί του άνω τοπογραφικού και υψομετρικού διαγράμματος που αποτελείται από πέντε πινακίδες.

α) Την οριογραμμή του Αιγιαλού με Ερυθρά συνεχή γραμμή κ.λπ.

β) Την οριογραμμή της παραλίας η οποία είναι παράλληλος του αυτού μήκους και σε απόσταση δέκα (10) μέτρων από την οριογραμμμή του Αιγιαλού λόγω μη εξυπηρέτησεως των σκοπών της παρ. 1 του άρθρου 7 του Α.Ν. 2344/1940, με Κίτρινη συνεχή γραμμή.

Επί του συνημμένου τοπογραφικού διαγράμματος υπάρχει πίνακας συντεταγμένων των κορυφών οριογραμμής αιγιαλού και παραλίας.

Αφού γραφτήκατε τα παραπάνω υπογράφονται ως εξής:

Ο ΠΡΟΕΔΡΟΣ	ΤΑ ΜΕΛΗ
(υπογραφή)	(υπογραφές)

Μεσολόγγι, 10 Οκτωβρίου 1988

Ο ΝΟΜΑΡΧΗΣ

ΓΙΩΡΓΟΣ ΠΑΠΑΪΩΑΝΝΟΥ

ΔΙΑΤΑΞΗ ΠΙΝΑΚΙΔΩΝ

y: 14700
x: -13250
1 2 3 4 5
y: 13250
x: -16300



ΑΠΟΣΠΑΣΜΑ ΧΑΡΤΟΥ ΓΥΣ
κλ. 1:50.000


ΣΗΜΕΙΩΣΗ. Με κόκκινη γραμμή φαίνεται η έκταση που αποτυπώθηκε

ΠΙΝΑΚΑΣ ΣΥΝΤΕΤΑΓΜΕΝΩΝ ΚΟΡΥΦΩΝ ΑΙΓΙΑΛΟΥ Κορυφές	x	y
Α1	-13 402	14 457
Α2 (φ.37)	-13 454	14 454
Α3	-13 482.50	14 432
Α4	-13 547	14 392
Α5	-13 574	14 312.50
Α6	-13 652.50	14 250
Α7	-13 701	14 161.50
Α8	-13 784	14 155

Παρατηρήσεις
1 ——— Γραμμή αιγιαλού
2 - - - Γραμμή παραλίας. Ορίζεται με πλάτος παράλληλης προς την γραμμή αιγιαλού και σε απόσταση 10 μ. απ' αυτή —
3. Δόθηκαν κορυφές και στις 5 πινακίδες: 47 κορυφές αιγιαλού - παραλίας
4. Οι πινακίδες Π1, Π2, Π3, Π4, Π5 ... από 14.10.87 ... της επιτροπής. —

Η ΕΠΙΤΡΟΠΗ
1 [signature]
2 [signature]

116188

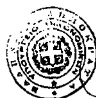

Πίνακας συντεταγμένων ορογραμμών

α/α	x	y
8	-15905.40	13670.91
9	-15869.00	13700.50
10	-15825.47	13739.71
11	-15777.49	13762.20
12	-15732.67	13791.25
13	-15673.31	13809.63
14	-15616.17	13817.49
15	-15554.12	13811.78
16	-15487.51	13798.95
17	-15433.10	13792.41
18	-15379.45	13778.53
19	-15326.23	13766.57

Υπόμνημα

1. Το διάγραμμα συντάχθηκε για τον καθορισμό αιγιαλού και παραλίας
2. Το σχέδιο έχει εξαρτηθεί από το τριγωνομετρικό δίκτυο της χώρας.
3. Η αποτύπωση έγινε ταχυμετρικά κατά τους μήνες Σεπτέμβριο - Οκτώβριο του 1982
4. Ως σημείο αφετηρίας των υψομέτρων ±000 ελήφθηκε η μέση στάθμη της θάλασσας κατά την εποχή της αποτύπωσης.
5. Κατά μήκος της παραλίας τοποθετήθηκαν σταθερά ορόσημα κυκλικής διατομής από beton και σιδερένιο περίβλημα.

ΥΠΟΥΡΓΕΙΟ ΟΙΚΟΝΟΜΙΚΩΝ
ΔΙΕΥΘΥΝΣΗ ΤΕΧΝΙΚΩΝ ΥΠΗΡΕΣΙΩΝ
ΤΜΗΜΑ Α΄

ΤΟΠΟΓΡΑΦΙΚΟ ΔΙΑΓΡΑΜΜΑ ΚΛΙΜΑΚΑ 1:500 Δια τον καθορισμό Αιγιαλού και Παραλίας	Σύνολο φύλλων: 5 Αρ. φύλλου: 1

ΝΟΜΟΣ ΑΙΤΩΛΙΑΣ

ΘΕΣΗ ΔΥΤΙΚΑ ΧΕΙΜΑΡΟΥ ΒΑΡΙΑ ΜΕΧΡΙ ΧΕΙΜΑΡΟ ΠΛΑΤΑΝΙΤΗ


ΑΡΜΟΔ. ΟΙΚ. ΕΦΟΡΙΑ ΝΑΥΠΑΚΤΟΥ

ΑΡΙΘ. Δ/ΓΗΣ ΥΠ. ΟΙΚΟΝΟΜΙΚΩΝ Δ 3675/1028 15-7-1982


ΑΡΙΘ. ΠΡΩΤΟΚΟΛΛΟΥ

ΕΘΕΩΡΗΘΗ Αθήνα Ο Διευθυντής	ΕΘΕΩΡΗΘΗ Αθήνα Ο Προϊστάμενος	Αθήνα Οι Συντάξαντες		Αθήνα Ο Σχεδιάσας
ΓΕΩΡΓ. ΚΟΚΚΑΣ Πολ. Μηχ. επί 2ω	ΓΡ. ΞΗΡΟΓΙΑΝΝΗΣ Τοπογρ. Μηχ. επί 2ω	Π. ΚΑΝΑΤΟΥΛΑΣ Τοπογρ. Μηχ.	Γ. ΑΘΑΝΑΣΟΥΛΑΣ Εργοδηγός	Ν. ΠΑΠΑΔΟΠΟΥΛΟΣ Σχεδιαστής



κυπαρίσια
μουριές
ΔΕΗ
δένδρα και θάμνοι
Σ. 6
-13750

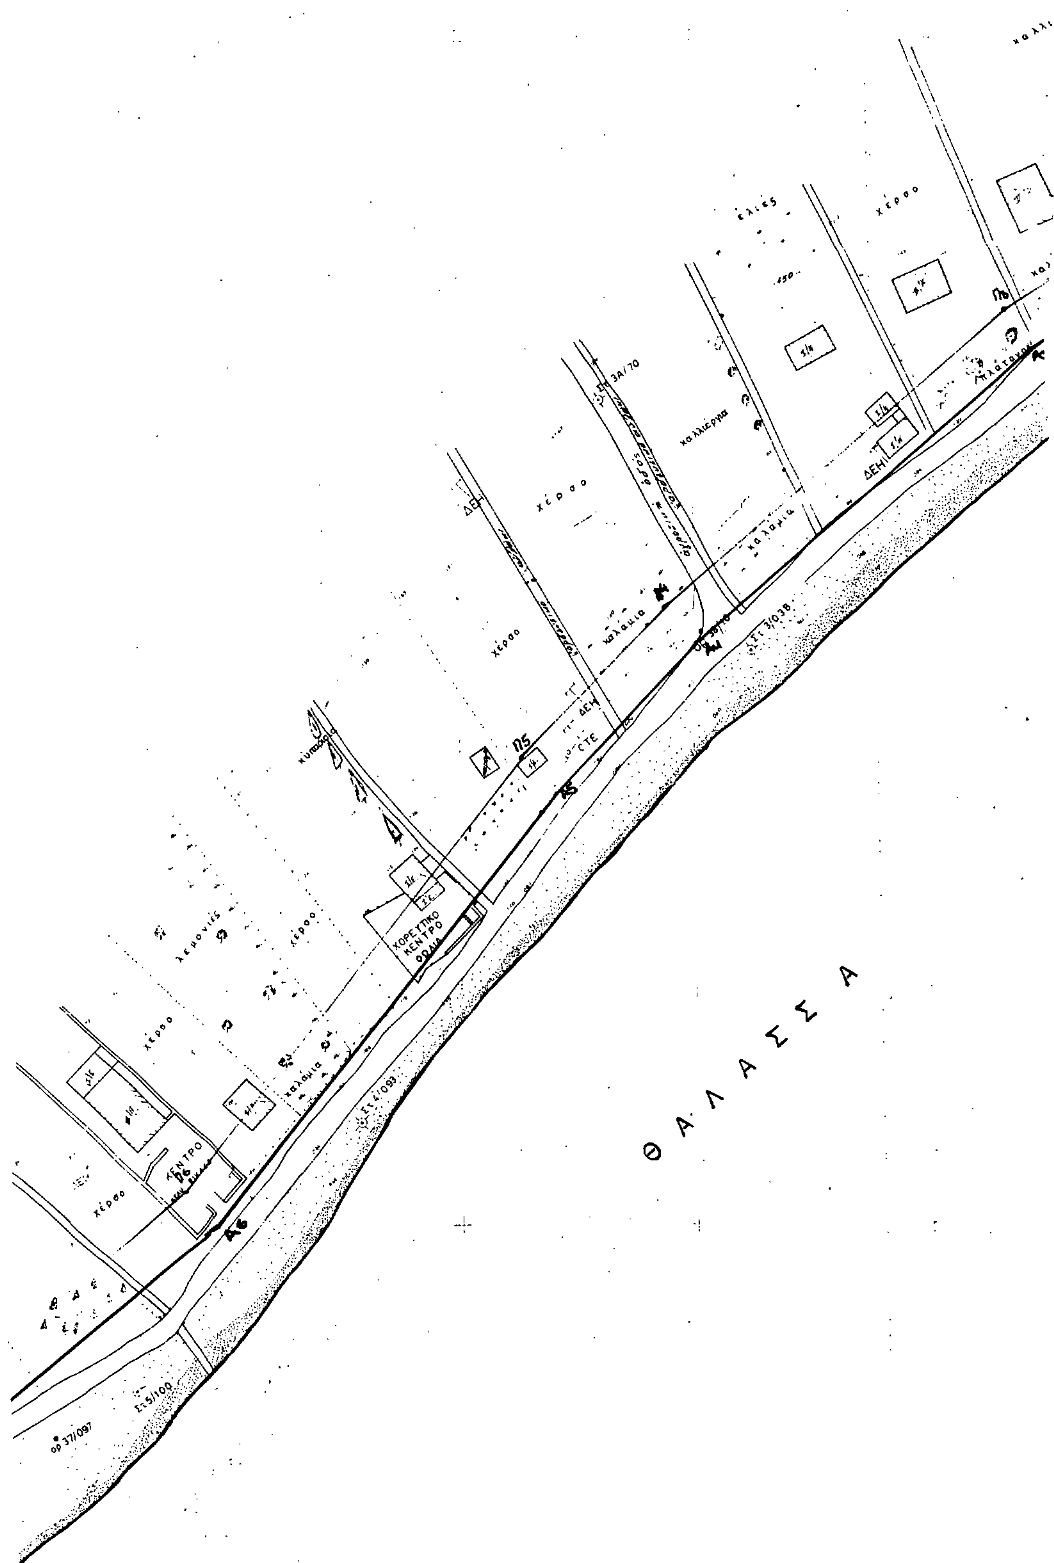
Θ Α Λ Α Σ Σ Α
ΧΟΡΕΥΤΙΚΟ ΚΕΝΤΡΟ
ΚΕΝΤΡΟ
ΔΕΗ
ΟΤΕ
Π5
Π6
Α4
Α5
Α6
χέρσο
καλλιέργια
καλάμια
ελιές
λεμονιές
ορ 37/097
3Α/70

Π1

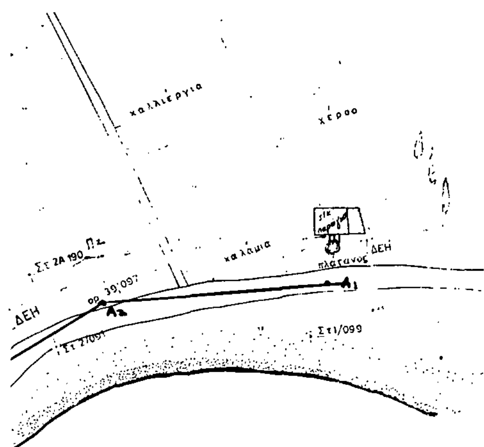
καλλιεργια
χερσο
καλαμια
πλατανος
ΔΕΗ
Στ 2Α 190
ορ 39,097
Α1
Α2
ΔΕΗ
Στ 2/091
Στ1/099


Θ Α Λ Α Σ Σ Α

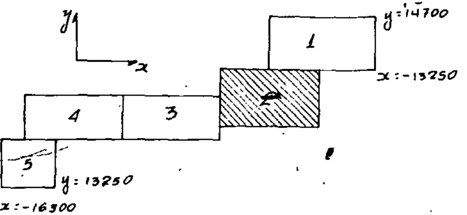

14.250
14.200
14.150
14.100
14.050



ΑΠΟΣΠΑΣΜΑ ΧΑΡΤΟΥ Γ.Υ.Σ.
Κ.Λ. 1:50.000

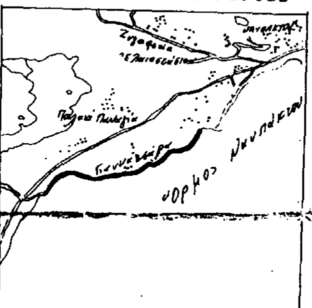

ΣΗΜΕΙΩΣΗ: Με κόκκινη γραμμή φαίνεται η έκταση που αποσπώθηκε.


ΠΙΝΑΚΑΣ ΣΥΝΤΕΤΑΓΜΕΝΩΝ ΚΟΡΥΦΩΝ ΑΙΓΙΑΛΟΥ		
Κορυφές	x	y
Α8	-13.784	14.150
Α9	-13.825	14.232
Α10	-13.879	14.235.50
Α11	-13.935.50	14.225
Α12	-14.016.50	14.189
Α13	-14.038.50	14.175
Α14	-14.058	14.150
Α15	-14.115	14.060
Α16	-14.157	14.012.50
Α17	-14.212.50	13.965
Α18	-14.255.50	13.960
Α19	-14.305	13.941.50
Α20	-14.377.50	13.931
Α21	-14.422	13.895.50
Α22	-14.500	13.851.50

Η ΕΠΙΤΡΟΠΗ

1. [signature]
2. [signature]
3. [signature]

Υπομνηση

1. ——— Γραμμή αιγιαλού
2. - - - - Γραμμή παραλίας, βρίσκεται με ευθείες παράλληλες προς τη γραμμή αιγιαλού και σε απόσταση 10 μ. απ' αυτήν. —
3. Σύνολο τεμαχίων και στα (5) πινακίδες: 49 κορυφές αιγιαλού - παραλίας
4. Οι πινακίδες Π1, Π2, Π3, Π4, Π5 συνοδεύουν την από 14-10-87 έκθεση της επιτροπής —

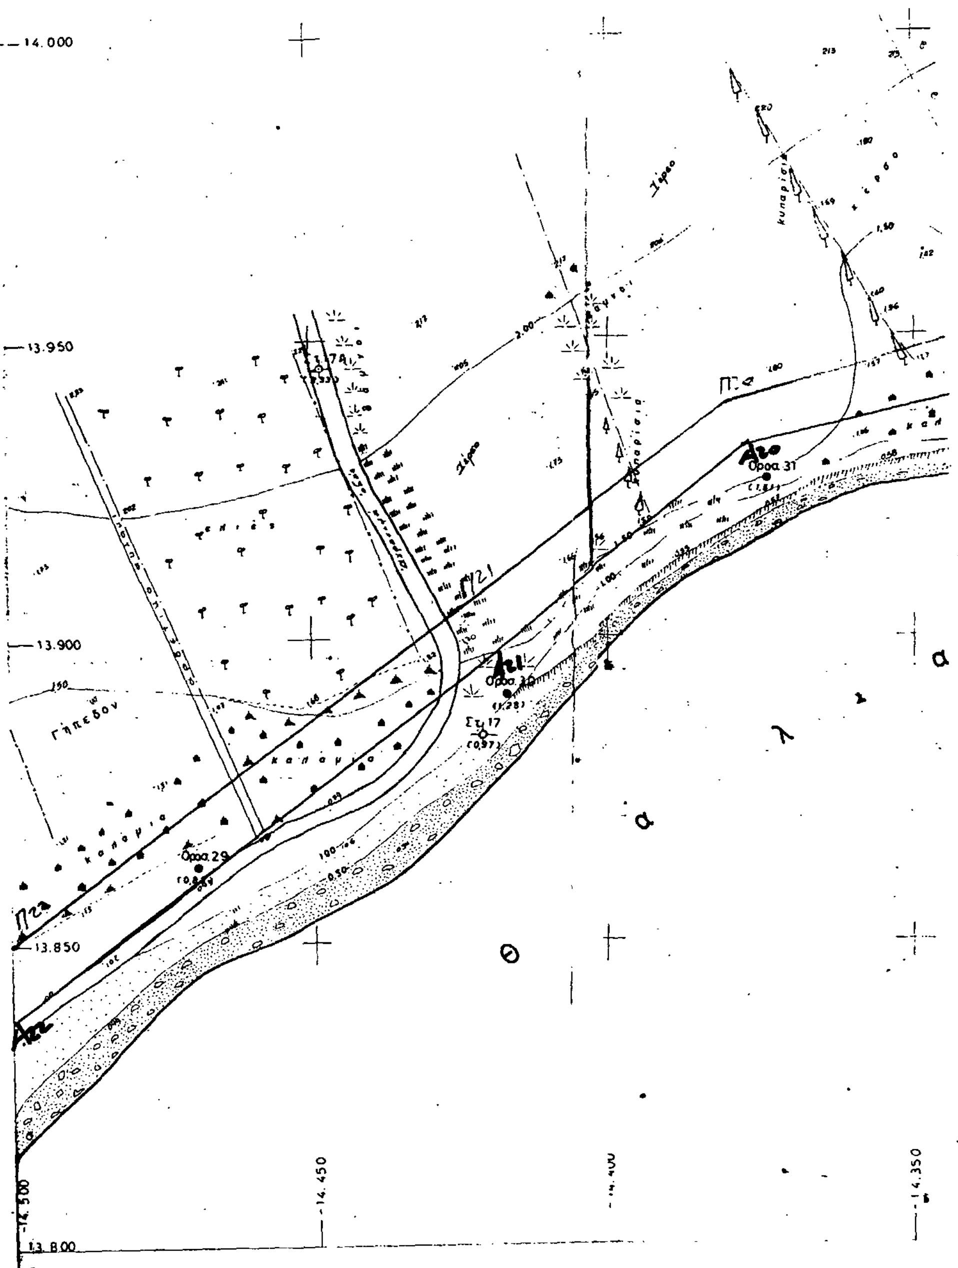

Πίνακας συντεταγμένων ορόσημων

α/α	x	y
8	-15905,40	13670,91
9	-15869,00	13708,50
10	-15825,47	13739,71
11	-15777,49	13762,20
12	-15732,67	13791,25
13	-15673,31	13809,63
14	-15616,17	13817,49
15	-15554,12	13811,78
16	-15487,51	13798,95
17	-15433,80	13792,41
18	-15379,45	13778,33
19	-15326,23	13766,57

Υπόμνημα

1. Τό διάγραμμα συντάχθηκε γιά τόν καθορισμό αιγιαλού καί παραλίας.
2. Τό σχέδιο έχει εξαρτηθή από τό τριγωνομετρικό δίκτυο τής χώρας.
3. Η αποτύπωση έγινε ταχυμετρικά κατά τούς μήνες Σεπτέμβριο - Οκτώβριο τού 1982.
4. Ως σημείο αφετηρίας τών υψομέτρων ±0.00 ελήφθηκε ~~η μέση στάθμη της θάλασσας~~ ... της αποτύπωσης
5. Κατά μήκος τής παραλίας τοποθετήθηκαν σταθερά ορόσημα κυκλικής διατομής από beton καί πλαστικό περίβλημα.


17-10-84


ΓΡΗΓ. ΞΗΡΟΓΙΑΝΝΗΣ ΜΗΧΑΝΙΚΟΣ ΕΜΠ ΔΙΝΤΗΣ ΥΠ. ΟΙΚΟΝΟΜΙΚΩΝ

ΥΠΟΥΡΓΕΙΟ ΟΙΚΟΝΟΜΙΚΩΝ
ΔΙΕΥΘΥΝΣΗ ΤΕΧΝΙΚΩΝ ΥΠΗΡΕΣΙΩΝ
ΤΜΗΜΑ Α΄

ΤΟΠΟΓΡΑΦΙΚΟ ΔΙΑΓΡΑΜΜΑ ΚΛΙΜΑΚΑ 1:500 Δια τον καθορισμό Αιγιαλού και Παραλίας	Σύνολο φύλλων: 5 Αρ φύλλου: 2
ΝΟΜΟΣ ΑΙΤΩΛΙΝΙΑΣ	
ΘΕΣΗ ΔΥΤΙΚΑ ΧΕΙΜΑΡΟΥ ΒΑΡΙΑ ΜΕΧΡΙ ΧΕΙΜΑΡΟ ΠΛΑΤΑΝΙΤΗ	
ΑΡΜΟΔ ΟΙΚ ΕΦΟΡΙΑ ΝΑΥΠΑΚΤΟΥ	
ΑΡΙΘ ΔΙΓΗΣ ΥΠ ΟΙΚΟΝΟΜΙΚΩΝ Δ 3675/1028/15-7-1982	
ΑΡΙΘ ΠΡΩΤΟΚΟΛΛΟΥ : 9	

Ε ΘΕΩΡΗΘΗ Αθήνα 30/8/83 Ο Διευθυντής	Ε ΘΕΩΡΗΘΗ Αθήνα 30/8/83 Ο Προϊστάμενος	Αθήνα 30 Αυγούστου 1983 Οι συντάξαντες		Αθήνα 30/8/83 Ο σχεδιάσας
ΓΕΩΡΓ. ΚΟΚΚΑΣ Πολ. Μηχ. επί 2ω	ΓΡ. ΞΗΡΟΓΙΑΝΝΗΣ Τοπ. Μηχ. επί 2ω	Π. ΚΑΝΑΤΟΥΛΑΣ Τοπογρ. Μηχ.	Γ. ΑΘΑΝΑΣΟΥΛΙΑΣ Εργοδηγός	Ν. ΠΑΠΑΔΟΠΟΥΛΟΣ Σχεδιαστής

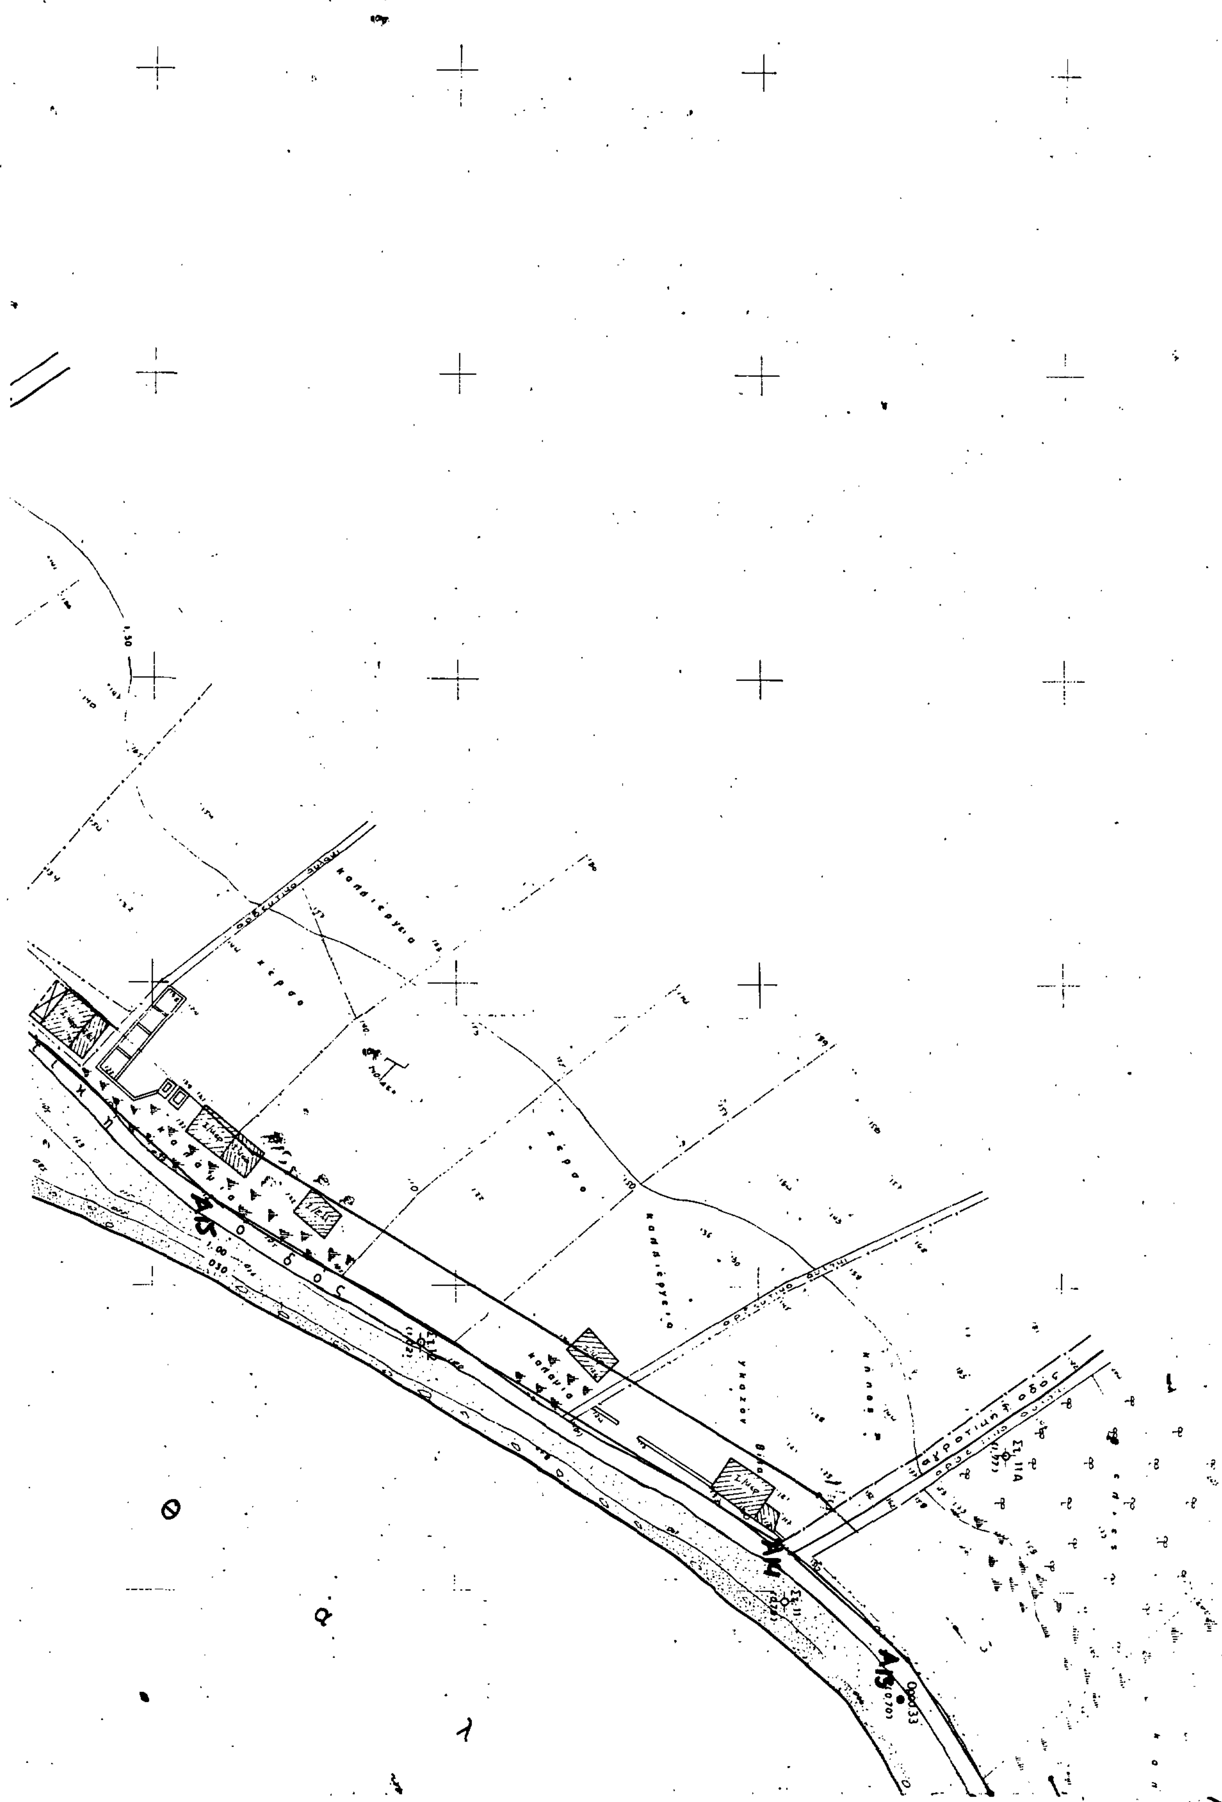

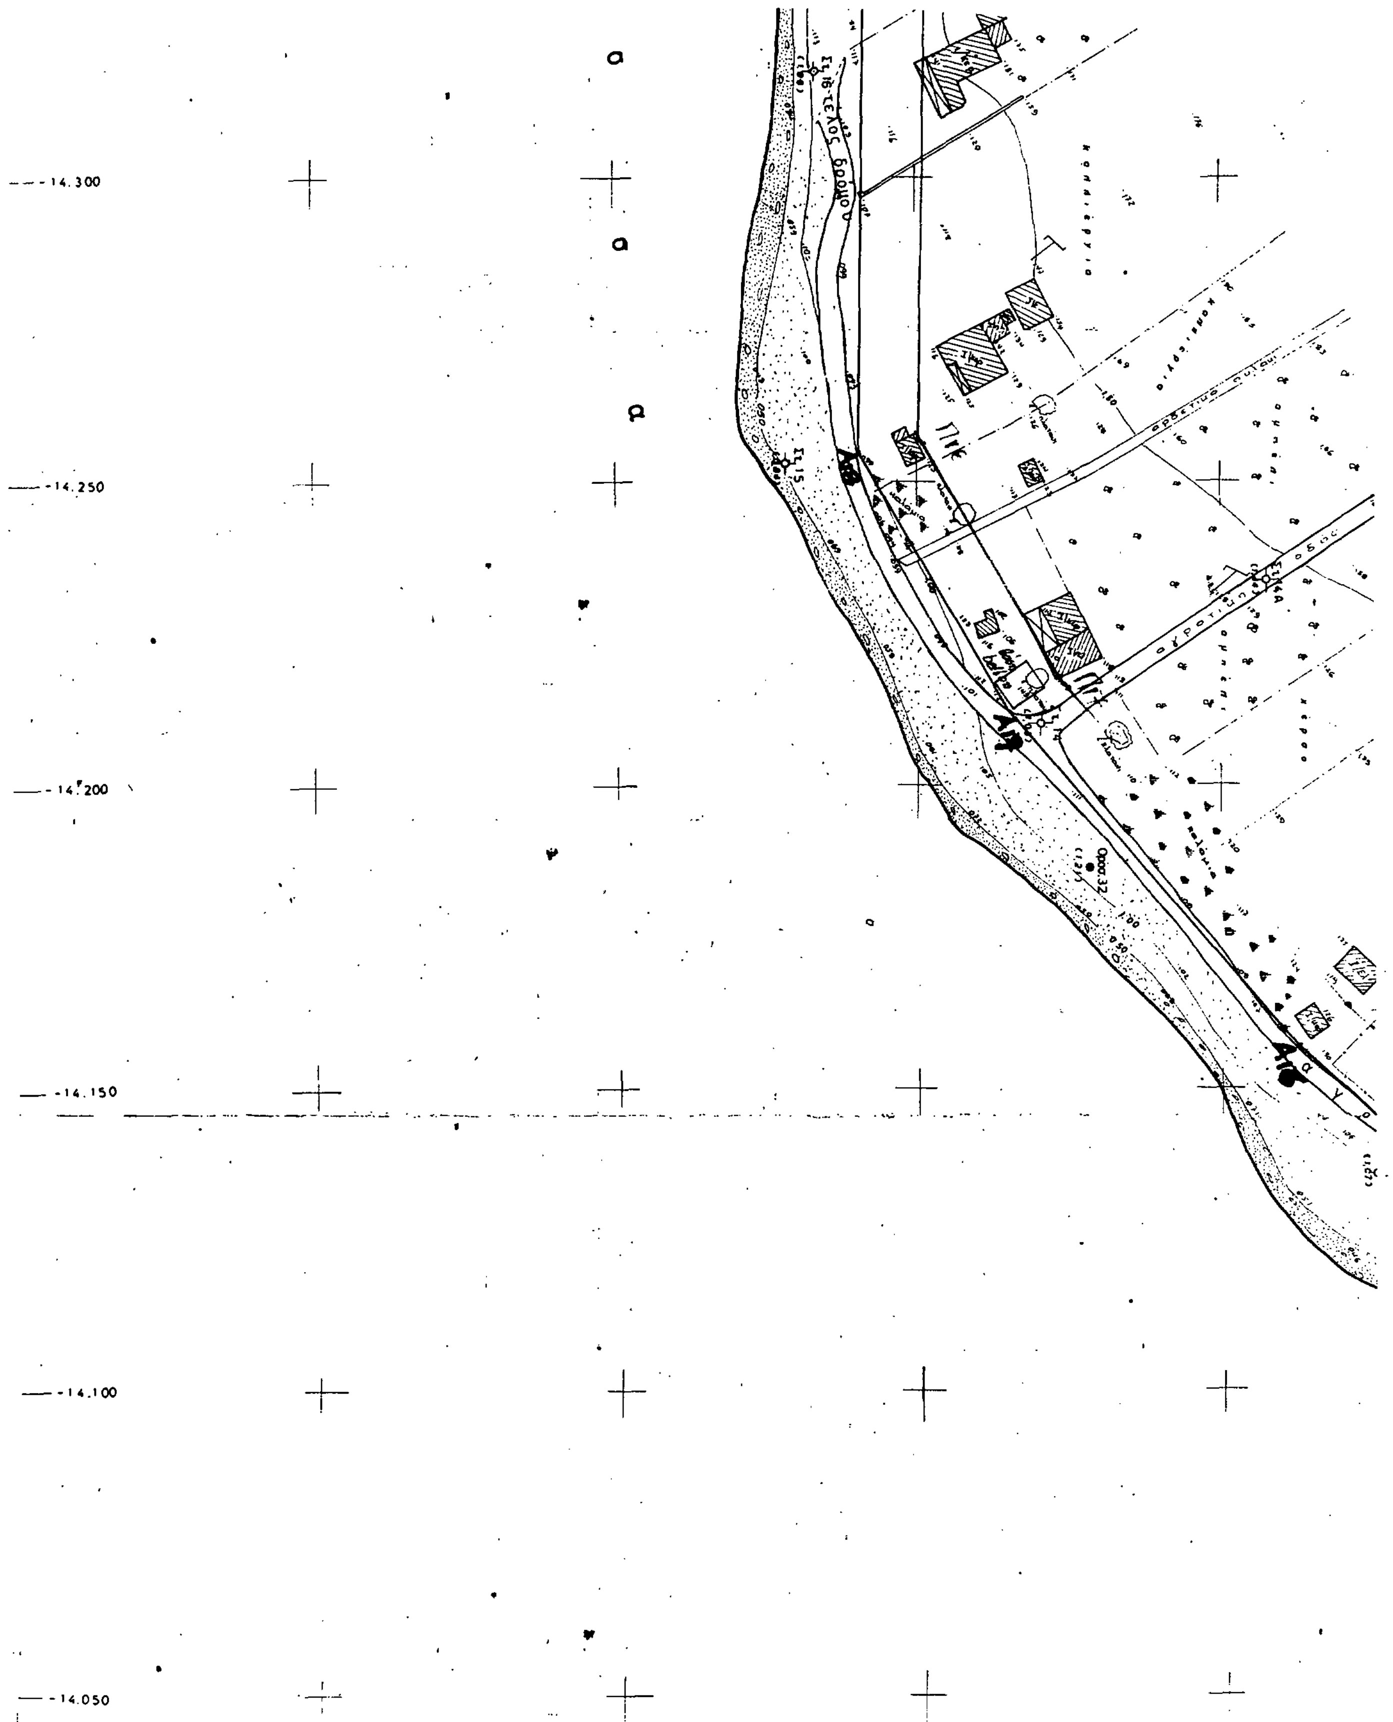
14.300
14.250
14.200
14.150
14.100
14.050

Π2

Α8

Α9

αγροτική οδός

Α10

Α11

-14.000

-13.950

-13.900

-13.850

-13.800

13.750

-13.700

ΔΙΑΤΑΞΗ ΠΙΝΑΚΙΔΩΝ

1 2 3 4 5

13900

13850

1/Κερ

αγροτική οδός

Στ. 27

13750

Θ Α

13600

15300

Πίνακας κατεσκευασμένων έργων

α/α	x	y
20	15074.80	[illegible]
21	15029.82	[illegible]
22	14981.23	[illegible]
23	[illegible]	[illegible]
24	[illegible]	[illegible]
25	[illegible]	[illegible]
26	[illegible]	[illegible]
27	[illegible]	[illegible]
28	[illegible]	[illegible]

ΑΠΟΣΠΑΣΜΑ ΧΑΡΤΟΥ Γ.Υ.Σ. ΚΛ. 1:50000

Υπόμνημα

1/6/88


ΥΠΟΥΡΓΕΙΟ ΟΙΚΟΝΟΜΙΚΩΝ
ΔΙΕΥΘΥΝΣΗ ΤΕΧΝΙΚΩΝ ΥΠΗΡΕΣΙΩΝ
ΤΜΗΜΑ Α'

ΤΟΠΟΓΡΑΦΙΚΟ ΔΙΑΓΡΑΜΜΑ
ΚΛΙΜΑΚΑ 1:500
Δια τόν καθορισμό Αιγιαλού και Παραλίας


Σύνολο φύλλων: 5
Αρ. φύλλου: 3


ΝΟΜΟΣ: ΑΙΤΩΛ/ΝΙΑΣ
ΘΕΣΗ: ΔΥΤΙΚΑ ΧΕΙΜΑΡΟΥ ΒΑΡΙΑ ΜΕΧΡΙ ΧΕΙΜΑΡΟ ΠΛΑΤΑΝΙΤΗ
ΑΡΜΟΔΙΑ ΟΙΚ. ΕΦΟΡΙΑ: ΝΑΥΠΑΚΤΟΥ
ΑΡΙΘ. Δ/ΓΗΣ ΥΠ. ΟΙΚΟΝΟΜΙΚΩΝ Δ 3675/1028/15-7-1982
ΑΡΙΘ. ΠΡΩΤΟΚΟΛΛΟΥ

ΕΘΕΩΡΗΘΗ	ΕΘΕΩΡΗΘΗ	Αθήνα		Αθήνα
Αθήνα	Αθήνα	Οί συντάξαντες		Ο σχεδιάσας
Ο Διευθυντής	Ο Προϊστάμενος			
ΓΕΩΡ. ΚΟΚΚΑΣ Πολ. [illegible]	ΓΡ. ΞΗΡΟΓΙΑΝΝΗΣ [illegible]	Π. ΚΑΝΑΤΟΥΛΑΣ Τοπογρ. Μηχ.	Γ. ΑΘΑΝΑΣΟΥΛΙΑΣ Εργοδηγός	Ν. ΠΑΠΑΔΟΠΟΥΛΟΣ Σχεδιαστής

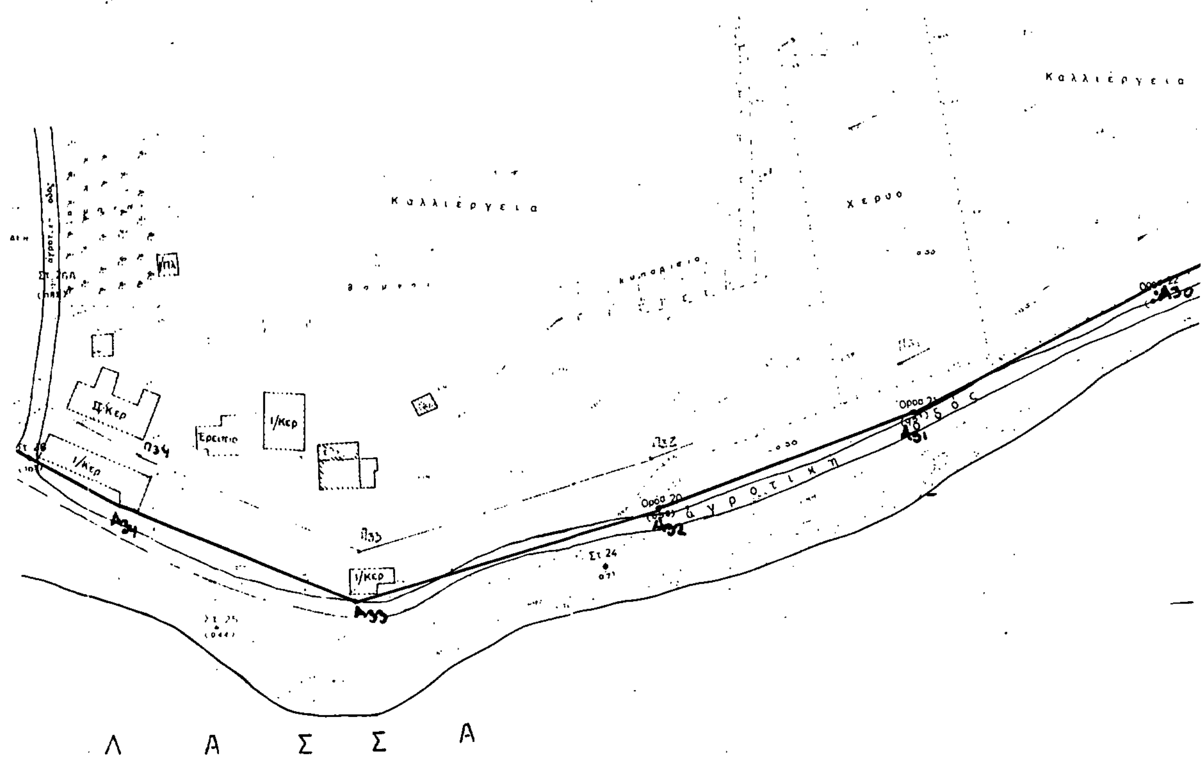



-15150 -15100 -15050 -15000

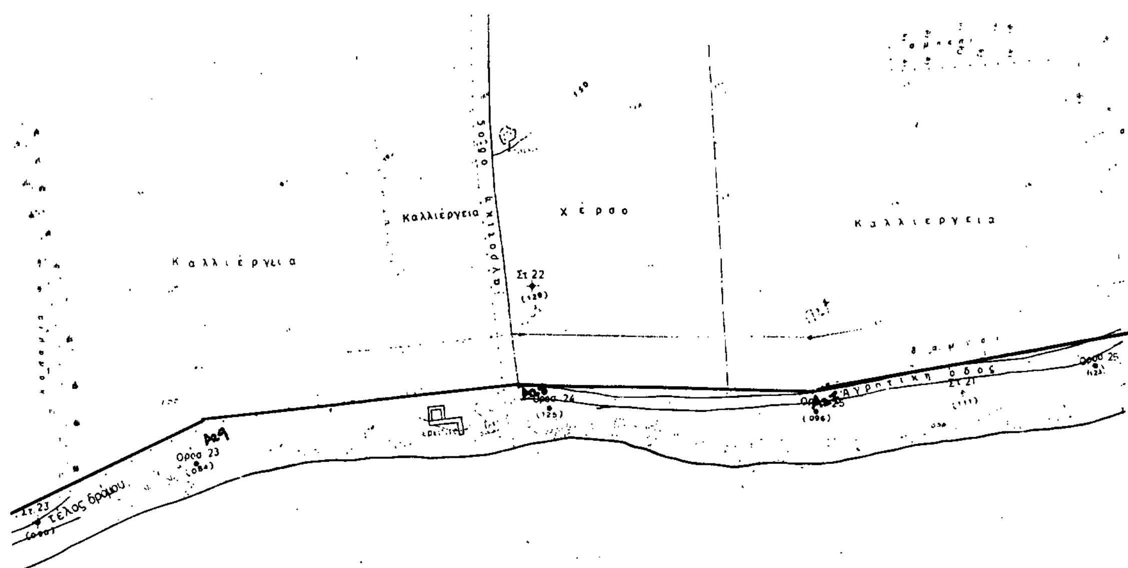
Καλλιέργεια
Καλλιέργεια
Χέρσο
Καλλιέργεια
αγροτική οδός
Στ 22
Αγροτική οδός
Στ 21
Όρος 23
Όρος 24
Όρος 25
Στ 23
Τέλος δρόμου
Θ Α Λ Α

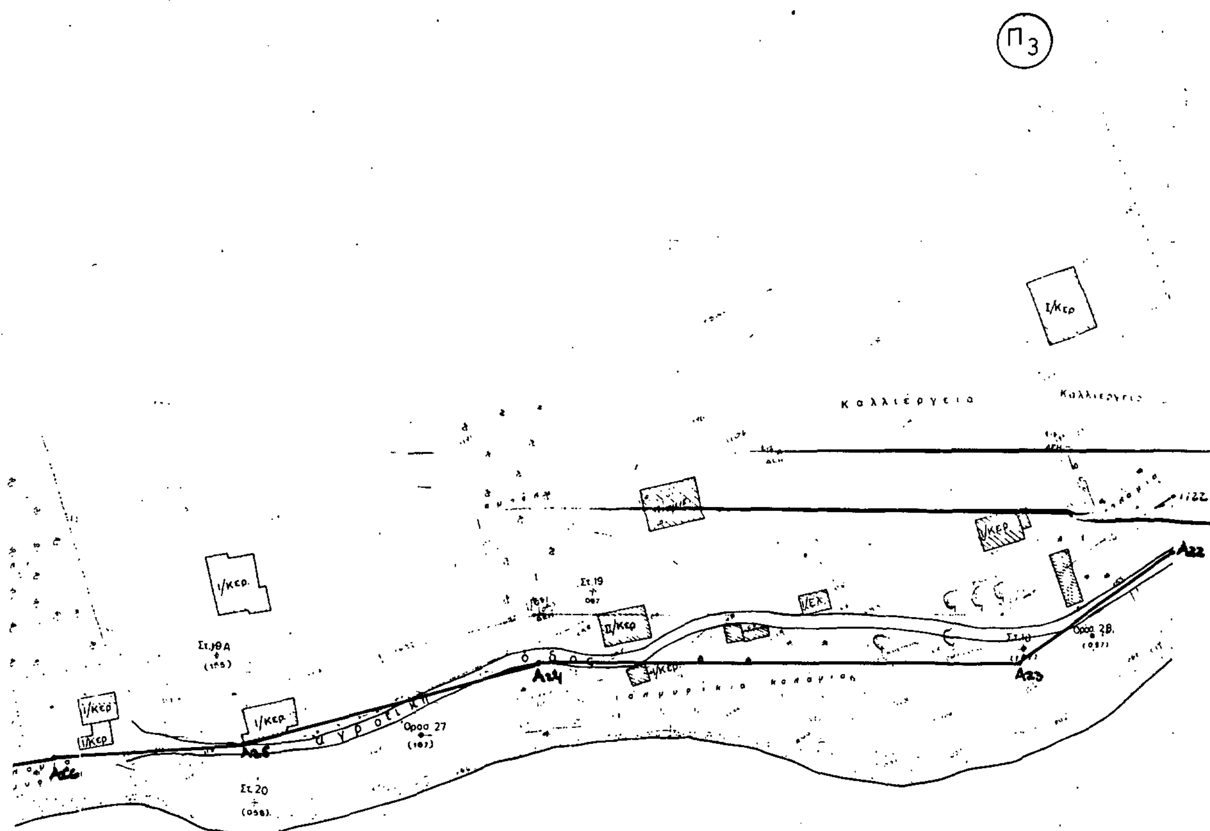
Π3
Ι/Κερ
Καλλιέργεια
Καλλιέργεια
Ι/κερ.
Στ.19
Π/Κερ
Ι/ΕΚ.
Ι/ΚΕΡ
Α22
Α23
Α24
Α25
Α26
Όρος 28
Όρος 27
Στ.20
Ι/Κερ
δρόμος
αγροτικ

Σ Α

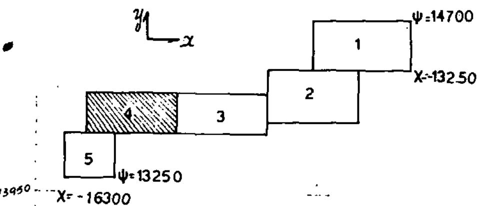

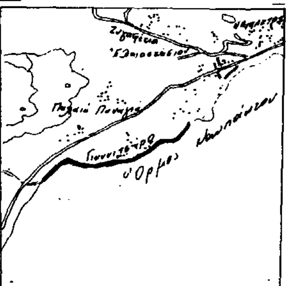

ΣΗΜΕΙΩΣΗ. Μέ κόκκινη γραμμή φαίνεται ή έκταση πού αποτυπώθηκε.

ΠΙΝΑΚΑΣ ΣΥΝΤΕΤΑΓΜΕΝΩΝ ΚΟΡΥΦΩΝ ΑΙΓΙΑΛΟΥ		
κορυφές	X	Ψ
Α35	-15.300	13.770
Α36	-15.417	13.841.50
Α37	-15.477.50	13.812.50
Α38	-15.551.50	13.826.50
Α39	-15.626	13.836.50
Α40	-15.737.50	13.805
Α41	-15.782.50	13.771.50
Α42	-15.824	13.746.50
Α43	-15.878	13.717
Α44	-15.913.50	13.677.50
Α45	-15.927.50	13.650

παρατήρηση
1. Γραμμή αιγιαλού
2. Γραμμή παραλίας

Η ΕΠΙΤΡΟΠΗ
1.
2.
3.

Αφαιρούμε αιγιαλού παραλίας.
4.—Οι πινακίδες $\Pi_1, \Pi_2, \Pi_3, \Pi_4, \Pi_5$ ...
14-10-87 ... της Επιτροπής.

Πίνακας συντεταγμένων ορόσημων

α/α	x	y
8	- 15905,40	13670,91
9	- 15869,00	13708,50
10	- 15825,47	13739,71
11	- 15771,49	13762,20
12	- 157[illegible],07	13791,25
13	- 15673,31	13809,63
14	- 15616,17	13817,49
15	- 15554,18	13814,78
16	- 15481,56	13798,95
17	- 15435,80	13792,41
18	- 15379,45	13778,33
19	- 15326,23	13766,57

Υπόμνημα

1. Το διάγραμμα συντάχθηκε για τον καθορισμό αιγιαλού και παραλίας.
2. Το σχέδιο έχει εξαρτηθεί από το τριγωνομετρικό δίκτυο της χώρας.
3. Η αποτύπωση έγινε ταχυμετρικά κατά τους μήνες Σεπτέμβριο - Οκτώβριο του 1982.
4. Ως σημείο αφετηρίας των υψομέτρων ±0.00 ελήφθηκε η μέση στάθμη της θάλασσας κατά την εποχή της αποτύπωσης.
5. Κατά μήκος της παραλίας τοποθετήθηκαν σταθερά ορόσημα κυλινδρικής διατομής από beton και πλαστικό περίβλημα.


ΥΠΟΥΡΓΕΙΟ ΟΙΚΟΝΟΜΙΚΩΝ
ΔΙΕΥΘΥΝΣΗ ΤΕΧΝΙΚΩΝ ΥΠΗΡΕΣΙΩΝ
ΤΜΗΜΑ Α'

ΤΟΠΟΓΡΑΦΙΚΟ ΔΙΑΓΡΑΜΜΑ
ΚΛΙΜΑΚΑ 1:500
Διά τον καθορισμό Αιγιαλού και Παραλίας


Σύνολο φύλλων: 5
Αρ. φύλλου: 4

ΝΟΜΟΣ: ΑΙΤΩΛ/ΝΙΑΣ
ΘΕΣΗ: ΔΥΤΙΚΑ ΧΕΙΜΑΡΟΥ ΒΑΡΙΑ ΜΕΧΡΙ ΧΕΙΜΑΡΟ ΠΛΑΤΑΝΙΤΗ
ΑΡΜΟΔ.: ΟΙΚ. ΕΦΟΡΙΑ ΝΑΥΠΑΚΤΟΥ
ΑΡΙΘ. Δ/ΓΗΣ ΥΠ. ΟΙΚΟΝΟΜΙΚΩΝ Δ 3675/1028/15-7-1982
ΑΡΙΘ. ΠΡΩΤΟΚΟΛΛΟΥ:


ΕΘΕΩΡΗΘΗ Αθήνα Ο Διευθυντής	ΕΘΕΩΡΗΘΗ Αθήνα Ο Προϊστάμενος	Αθήνα Οι συντάξαντες		Αθήνα Ο σχεδιάσας
ΓΕΩΡΓ. ΚΟΚΚΑΣ Πολ. Μηχ. επ. 2ω	ΓΡ. ΞΗΡΟΓΙΑΝΝΗΣ Τοπογρ. Μηχ. επ. 2ω	Π. ΚΑΝΑΤΟΥΛΑΣ Τοπογρ. Μηχ.	ΑΘΑΝ. ΑΣΟΥΛΙΑΣ Εργοδηγός	Ν. ΠΑΠΑΔΟΠΟΥΛΟΣ Σχεδιαστής

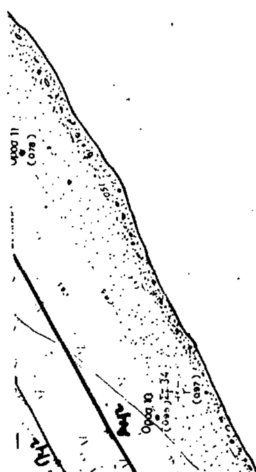

Π4

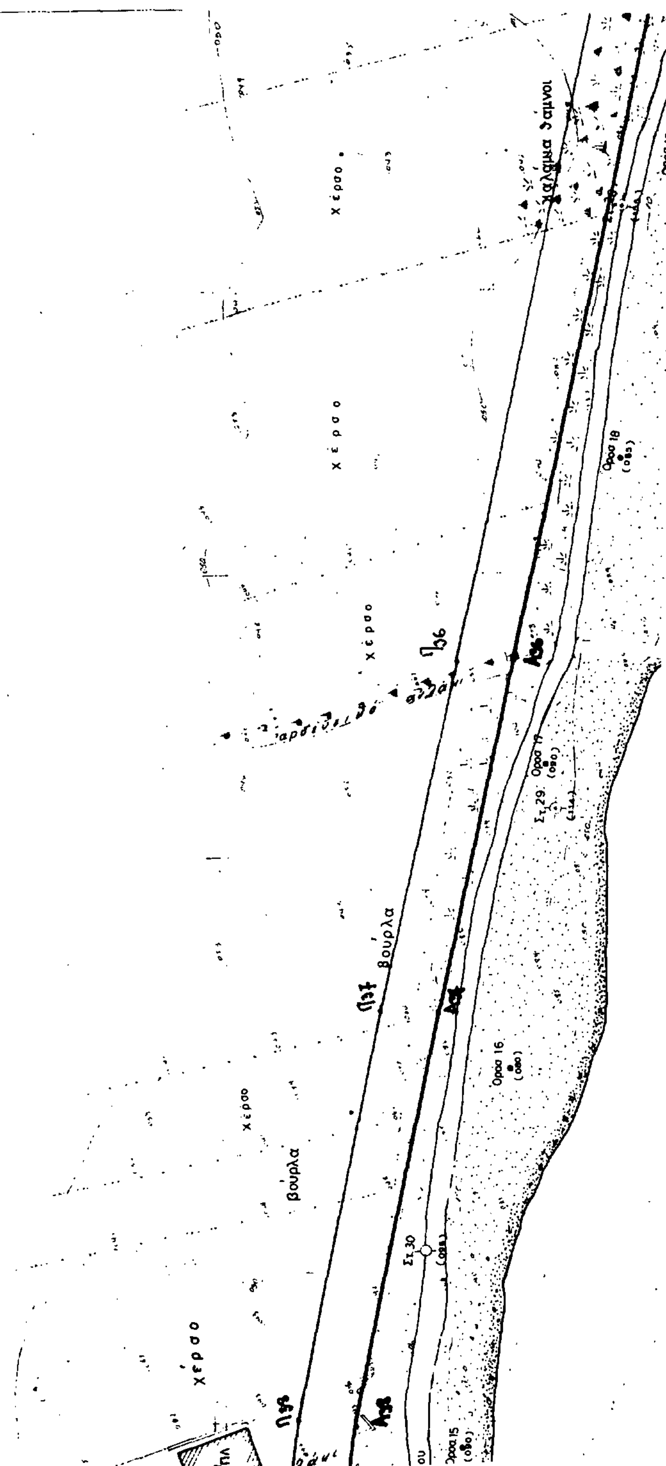
χέρσο
χέρσο
χέρσο
χέρσο
χέρσο
βουρλα
βουρλα
χαλίκια θάμνοι
Όριο 18
Όριο 17
Όριο 16
Σ.Ι.29
Σ.Ι.30


λασσα

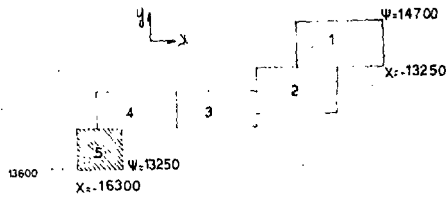



ΠΙΝΑΚΑΣ ΣΥΝΤΕΤΑΓΜΕΝΩΝ ΟΡΟΣΗΜΩΝ

α/α	Χ	Ψ
1	16100,53	13293,28
2	16059,82	13376,63
3	16033,02	13428,47
4	15955,52	13472,21
5	15973,60	13521,80
6	15952,53	13572,19
7	15933,76	13623,22

Υπόμνημα

1. Το διάγραμμα συντάχθηκε για τον καθορισμό αιγιαλού και παραλίας.


ΥΠΟΥΡΓΕΙΟ ΟΙΚΟΝΟΜΙΚΩΝ
ΔΙΕΥΘΥΝΣΗ ΤΕΧΝΙΚΩΝ ΥΠΗΡΕΣΙΩΝ
ΤΜΗΜΑ Α'

ΤΟΠΟΓΡΑΦΙΚΟ ΔΙΑΓΡΑΜΜΑ
ΚΛΙΜΑΚΑ 1:500
Δια τον καθορισμό Αιγιαλού και Παραλίας

Σύνολο φύλλων: 5
Αρ. φύλλου: 5

ΝΟΜΟΣ: ΑΙΤΩΛ/ΝΙΑΣ
ΘΕΣΗ: ΔΥΤΙΚΑ ΧΕΙΜΑΡΡΟΥ ΒΑΡΙΑ ΜΕΧΡΙ ΧΕΙΜΑΡΡΟ ΠΛΑΤΑΝΙΤΗ
ΑΡΜΟΔ. ΟΙΚ. ΕΦΟΡΙΑ: ΝΑΥΠΑΚΤΟΥ
ΑΡΙΘ. Δ/ΓΗΣ ΥΠ. ΟΙΚΟΝΟΜΙΚΩΝ: Δ 3675/1028/15-7-1982
ΑΡΙΘ. ΠΡΩΤΟΚΟΛΛΟΥ:

ΕΘΕΩΡΗΘΗ	ΕΘΕΩΡΗΘΗ	Αθήνα		Αθήνα
Αθήνα	Αθήνα	Οι Συντάξαντες		Ο Σχεδιάσας
Ο Διευθυντής	Ο Προϊστάμενος			
ΓΕΩΡΓ. ΚΟΚΚΑΣ	ΓΡ. ΞΗΡΟΓΙΑΝΝΗΣ	Π. ΚΑΝΑΤΟΥΛΑΣ	Γ. ΑΘΑΝΑΣΟΥΛΑΣ	Ν. ΠΑΠΑΔΟΠΟΥΛΟΣ
Πολ. Μηχ. επί 2ω	Τοπογ. Μηχ. επί 2ω	Τοπογρ. Μηχ.	Εργοδηγός	Σχεδιαστής

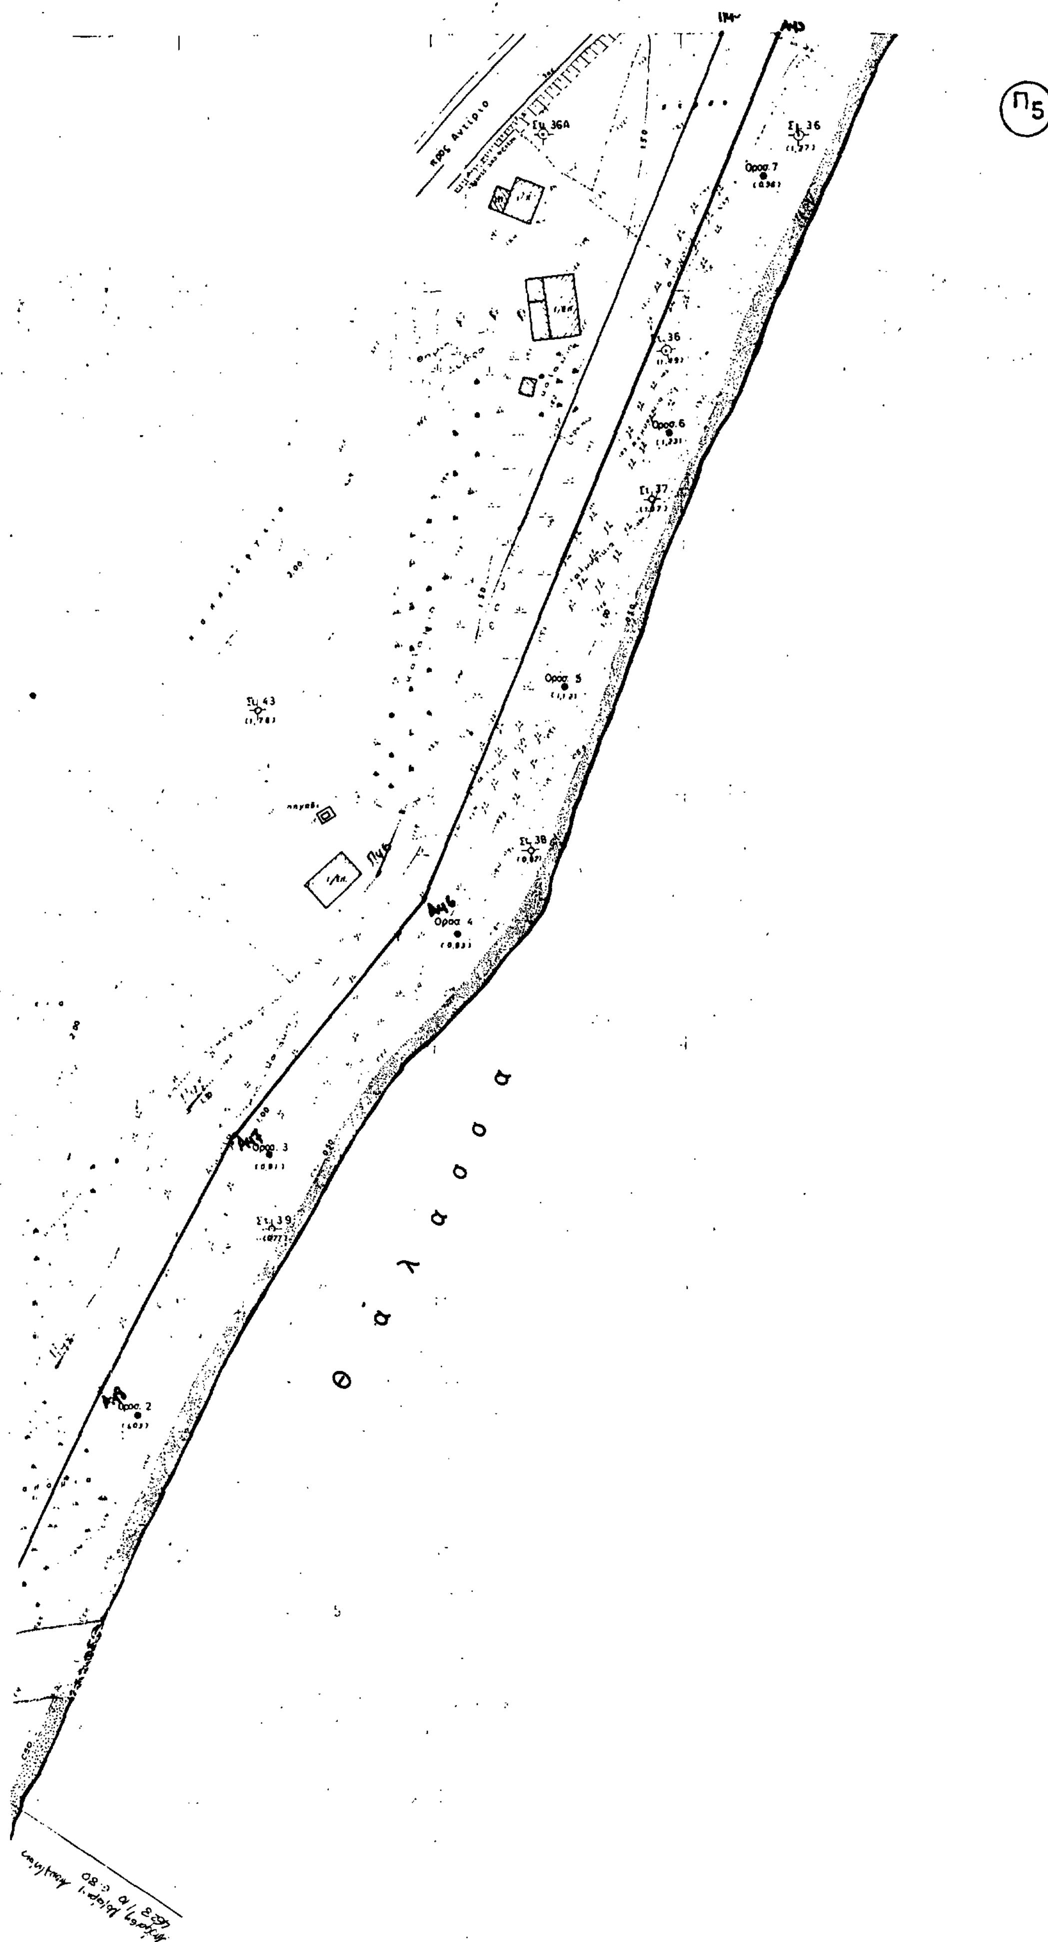
Π5
προς Αντίρριο
Σ.36Α
Σ.36
Όρος 7
Όρος 6
Σ.37
Όρος 5
Σ.43
Σ.38
Όρος 4
Όρος 3
Σ.39
Όρος 2
θ ά λ α σ σ α